設計製図 製図用紙

~~2柱 寸 コア 吹抜 法 外断 支 杆 不 へん~~

これで追記 ・執務スペース 心得

最高の高さ スキャン後

「駐車場」 ・ごみ庫修正 ・ヨ-8(9) （セキュリティ内のトイレ追記）

（この方眼用紙の1目盛は、5ミリメートルです）

配置図・1F平面図 1/200

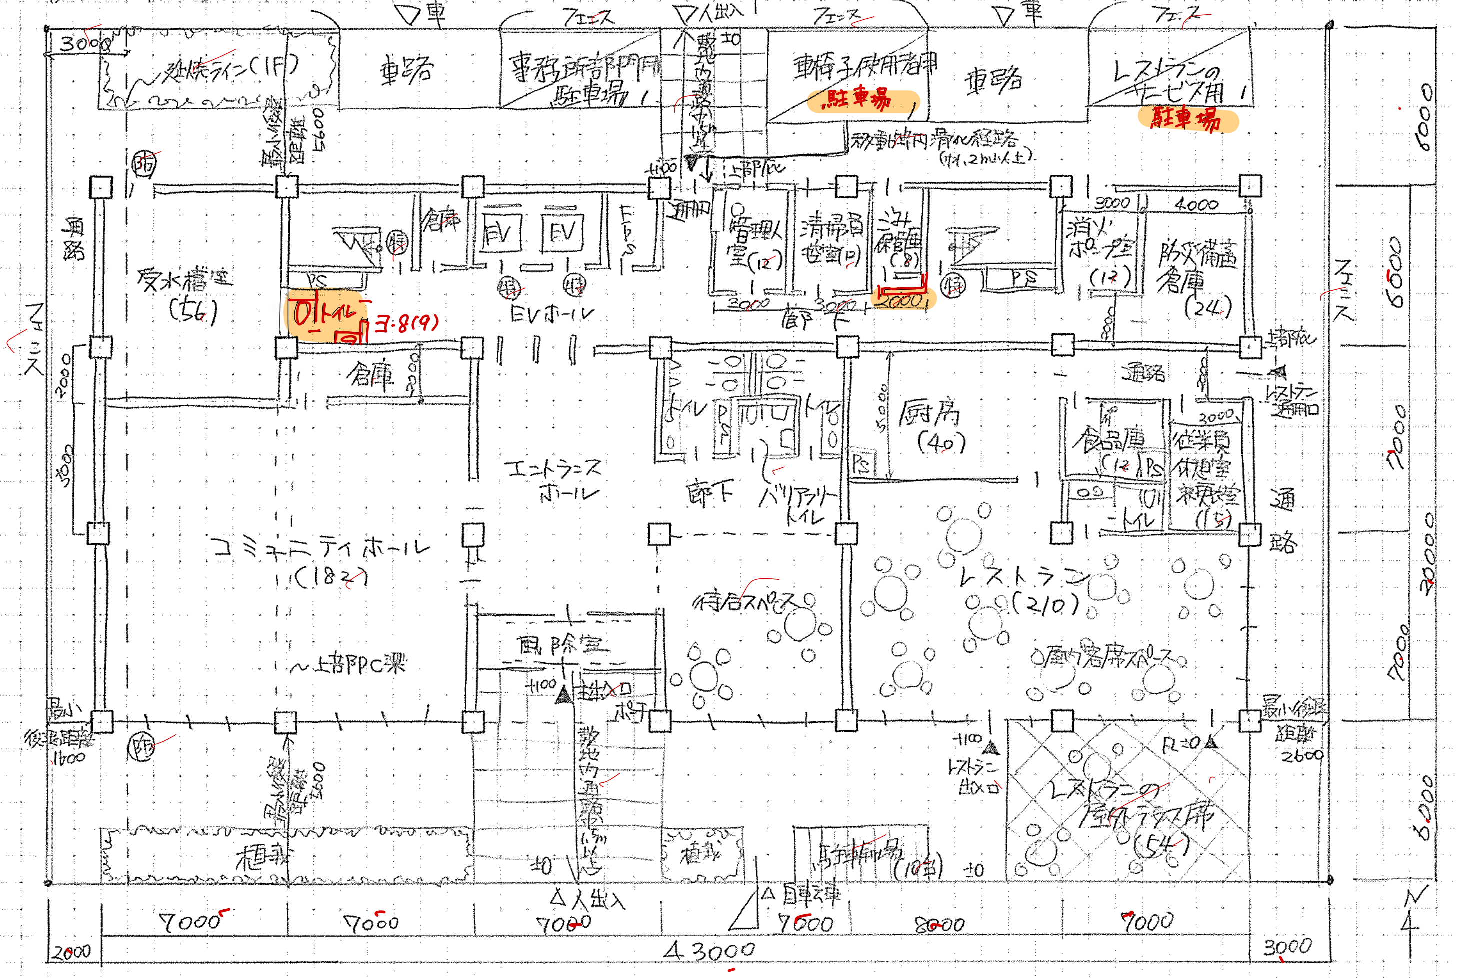
車
フェンス
人出入
車路
事務所部門用駐車場
車椅子使用者用駐車場
車路
レストランのサービス用駐車場
延焼ライン（1F）
敷地内通路
移動等円滑化経路（有効幅員1.2m以上）
受水槽室（56）
倉庫
EV
EVホール
管理人室（12）
清掃員控室（12）
ごみ置場（8）
消火ポンプ室（12）
防災備蓄倉庫（24）
トイレ
ヨ-8(9)
倉庫
エントランスホール
廊下
バリアフリートイレ
厨房（40）
食品庫
従業員休憩室・更衣室（15）
通路
コミュニティホール（182）
待合スペース
レストラン（210）
風除室
個室客席スペース
上部PC梁
最小後退距離 1600
最小後退距離 2600
レストラン出入口
レストランの屋外テラス席（54）
植栽
駐輪場（10台）
自転車
7000 7000 7000 7000 8000 7000
43000
2000 3000
6000 7000 7000 6000
N

断面図 1/200

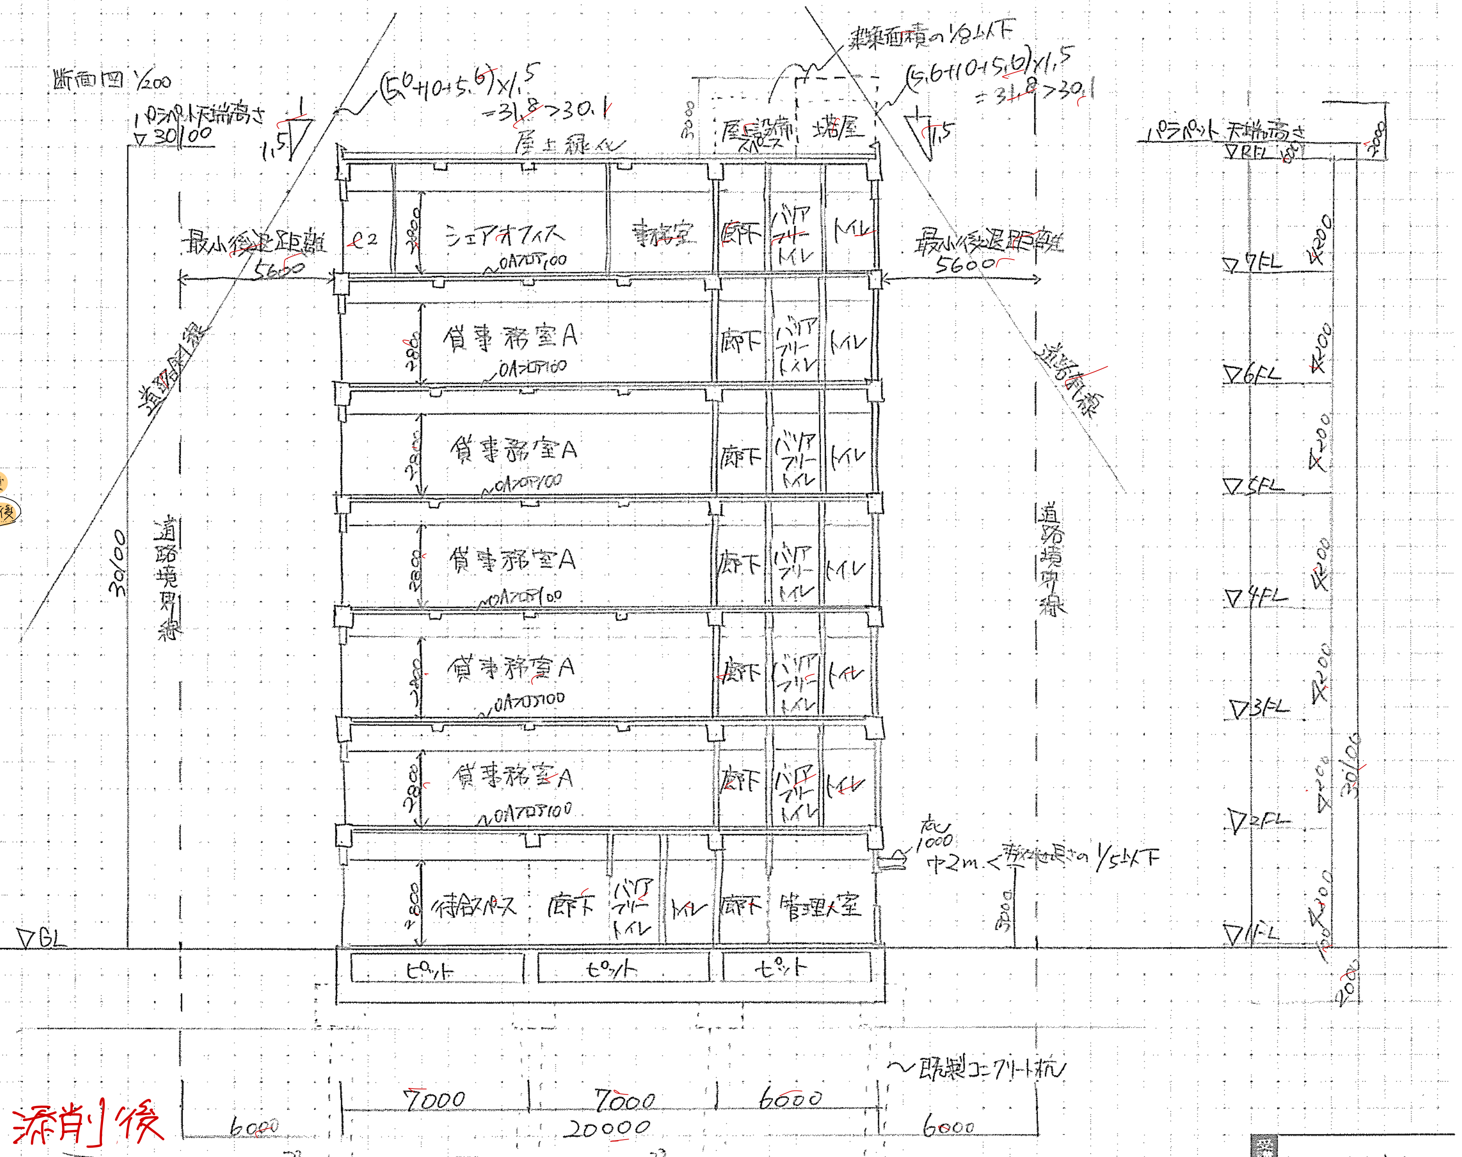
パラペット天端高さ 30100
(5.6+10+5.6)×1.5 =31.8>30.1
建築面積の1/8以下
屋上緑化
屋上設備スペース
塔屋
最小後退距離 5600
シェアオフィス
事務室
廊下
バリアフリートイレ
トイレ
賃貸事務室A
OAフロア100
道路斜線
道路境界線
待合スペース
管理人室
ピット
7FL 6FL 5FL 4FL 3FL 2FL 1FL
GL
庇 1000 中2m < 前面道路の1/5以下
既製コンクリート杭
7000 7000 6000
20000
6000 6000
4200 3900 4000

添削後

基準階平面図（2F） 1/200

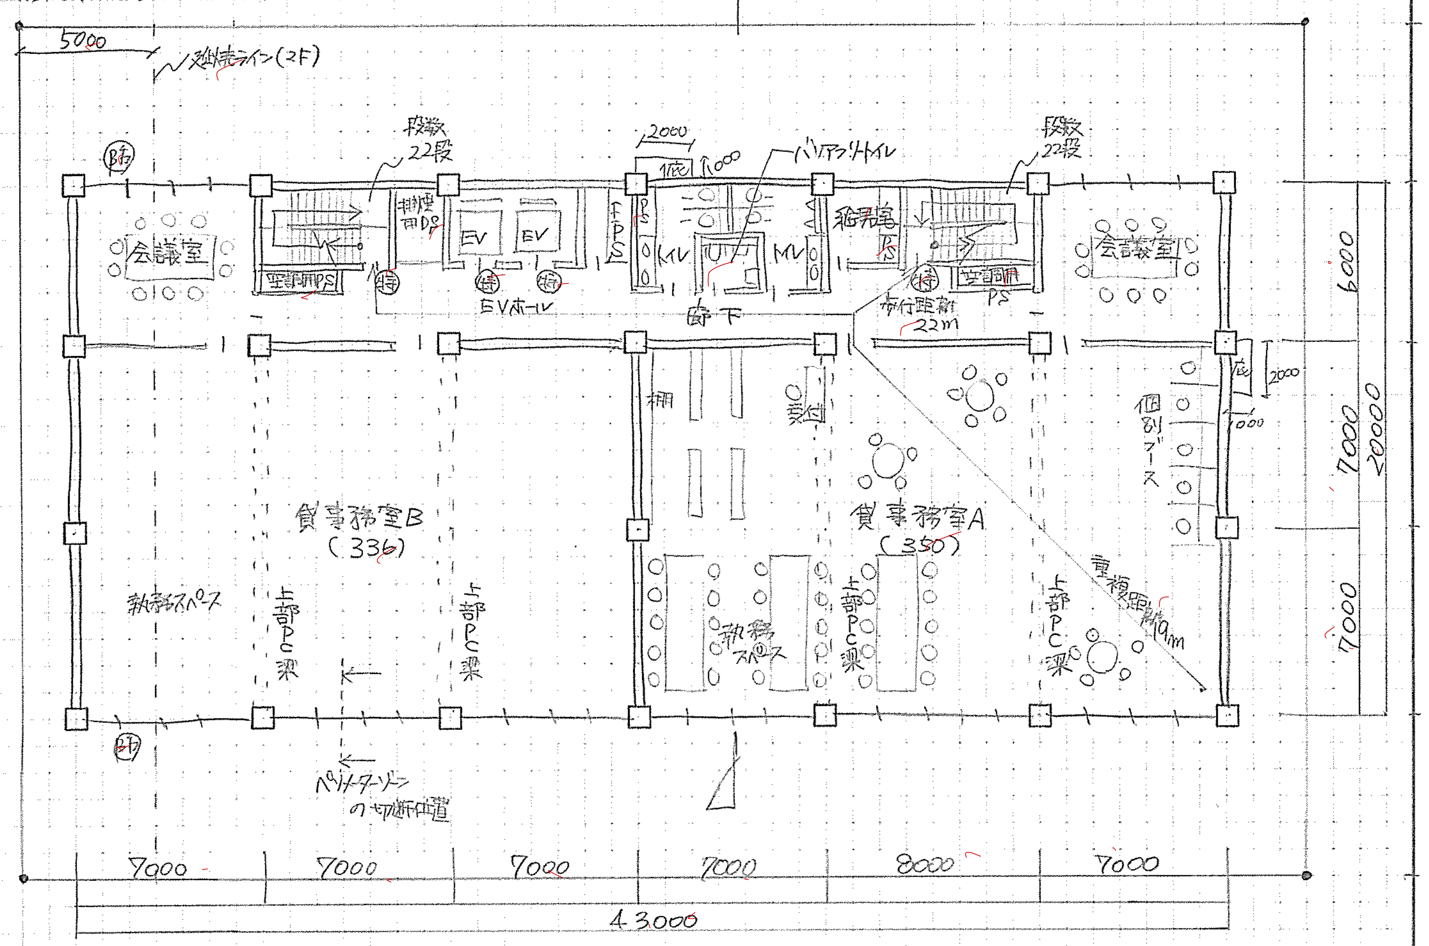
5000
延焼ライン（2F）
段数22段
会議室
排煙口DS
EV
EVホール
バリアフリートイレ
給湯室
トイレ
廊下
歩行距離22m
賃貸事務室B（336）
賃貸事務室A（350）
執務スペース
個別ブース
上部PC梁
重複距離9m
ペリメーターゾーンの切断位置
7000 7000 7000 7000 8000 7000
43000
6000 7000 7000 20000

最上階平面図 1/200

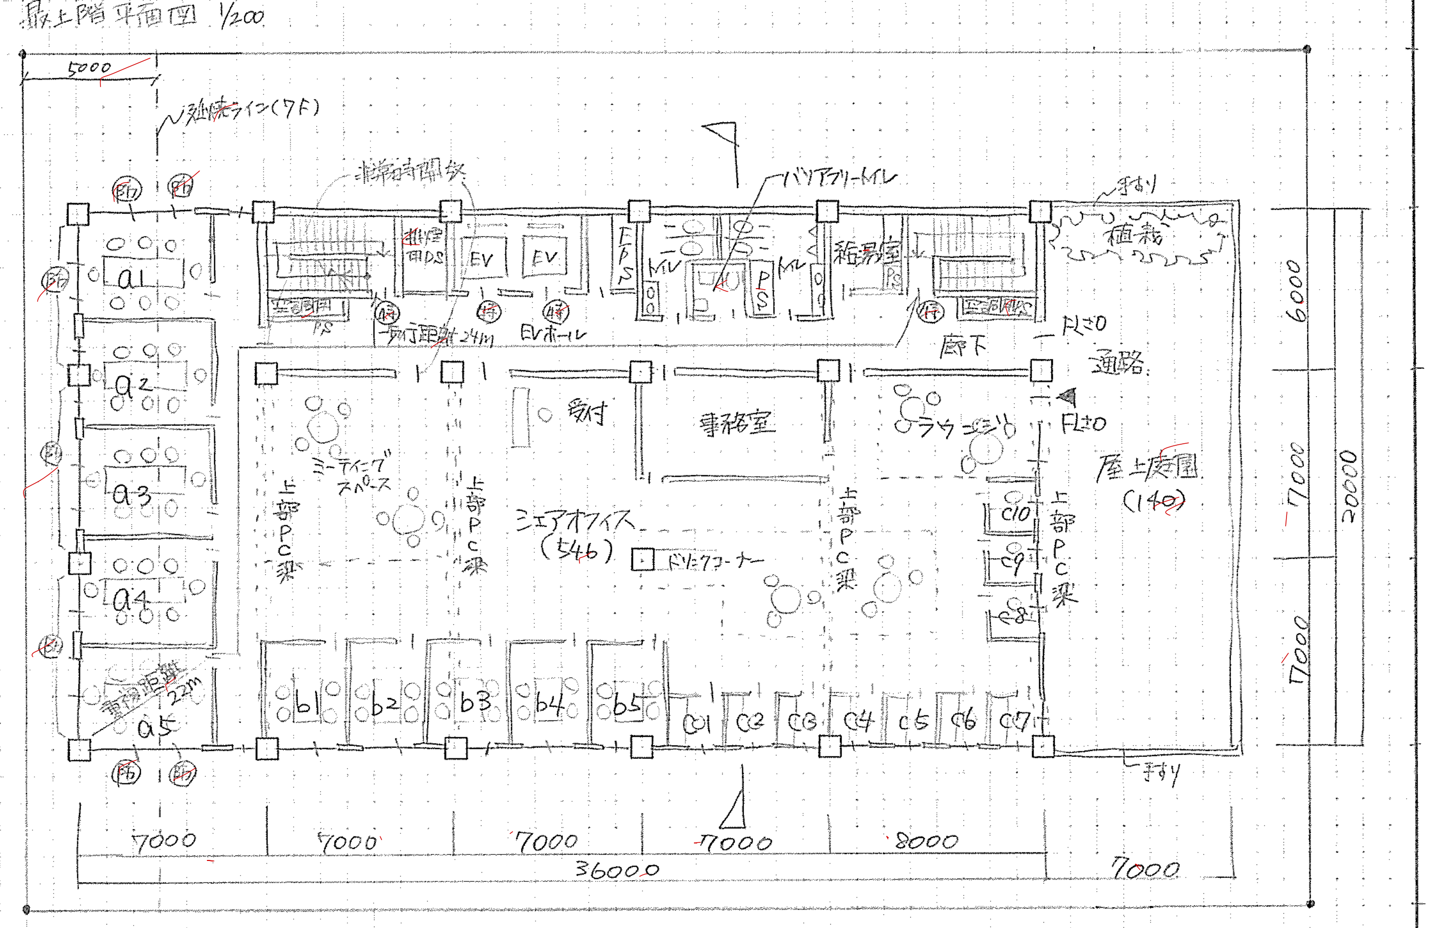
5000
延焼ライン（7F）
排煙口DS
EV
EVホール
バリアフリートイレ
給湯室
植栽
手すり
歩行距離24m
受付
事務室
ミーティングスペース
ラウンジ
シェアオフィス（546）
ドリンクコーナー
屋上庭園（140）
通路
FL±0
上部PC梁
a1 a2 a3 a4 a5
b1 b2 b3 b4 b5
c1 c2 c3 c4 c5 c6 c7 c8 c9 c10
重複距離22m
7000 7000 7000 7000 8000 7000
36000
6000 7000 7000 20000

・建築面積 43×20 = 860 m² < 1382.4 m²

・賃貸事務室A + B (336 + 350) × 5 = 3430 m² > 3000 m²

・床面積
7F 36×20 = 720 m²
2F 43×20 = 860 ×5層 = 4300 m²
1F 43×20 − 7×2 = 860−14 = 846 m²

合計 5866 m² < 7680 m²

受講ID	教室名	担当講師	課題名
P4 本試験	解き直し2回目 うさ 教室	2/27 講師	

所要時間	エスキス時間	中間チェック時間	要点の記述時間	作図時間	最終チェック時間	総所要時間	評価
	1 時間	分	10 時間	3 時間	分	時間	

総合資格学院